






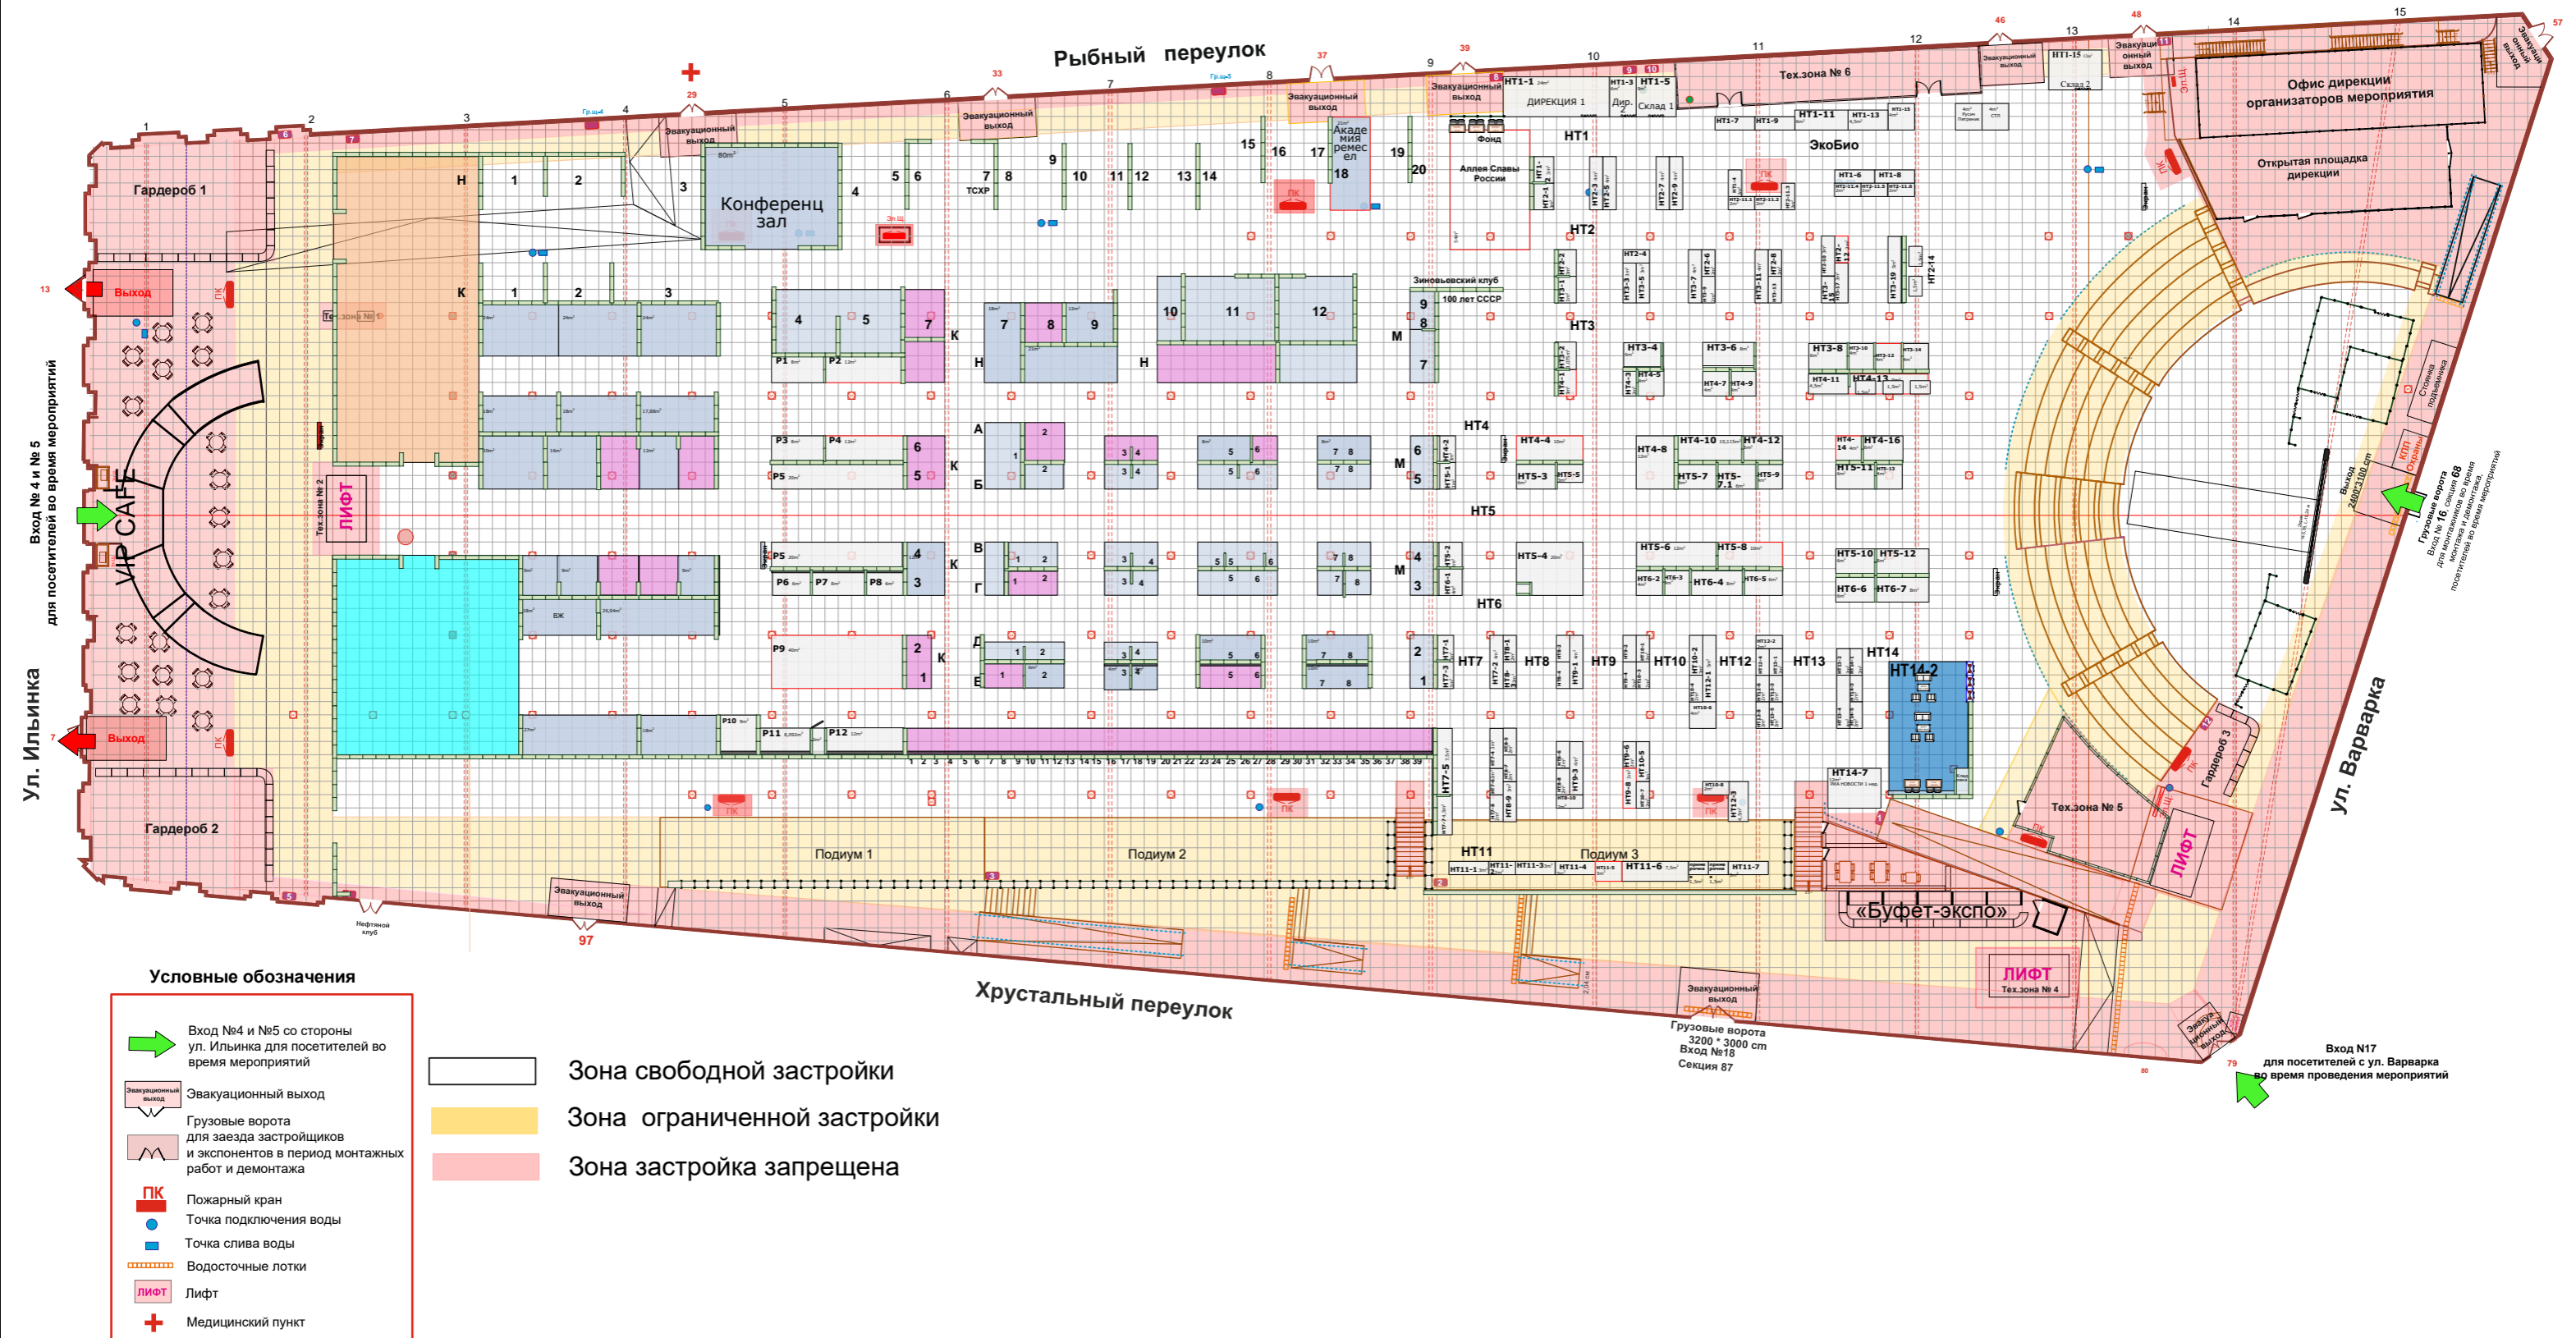


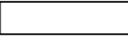




# 3-я Всероссийская художественно-промышленная Форум-выставка УНИКАЛЬНАЯ РОССИЯ 19, 25 января - 5 февраля 2023 г. Москва, Гостиный Двор



### Условные обозначения

-  Вход №4 и №5 со стороны ул. Ильинка для посетителей во время мероприятий
-  Эвакуационный выход
-  Грузовые ворота для заезда застройки и экспонентов в период монтажных работ и демонтажа
-  Пожарный кран
-  Точка подключения воды
-  Точка слива воды
-  Водосточные лотки
-  Лифт
-  Медицинский пункт

-  Зона свободной застройки
-  Зона ограниченной застройки
-  Зона застройки запрещена

Грузовые ворота  
Вход №16 секция 68  
для монтажа и демонтажа  
экспонатов во время мероприятий

Вход N17  
для посетителей с ул. Варварка  
во время проведения мероприятий

Грузовые ворота  
3200 \* 3000 см  
Вход №18  
Секция 87